
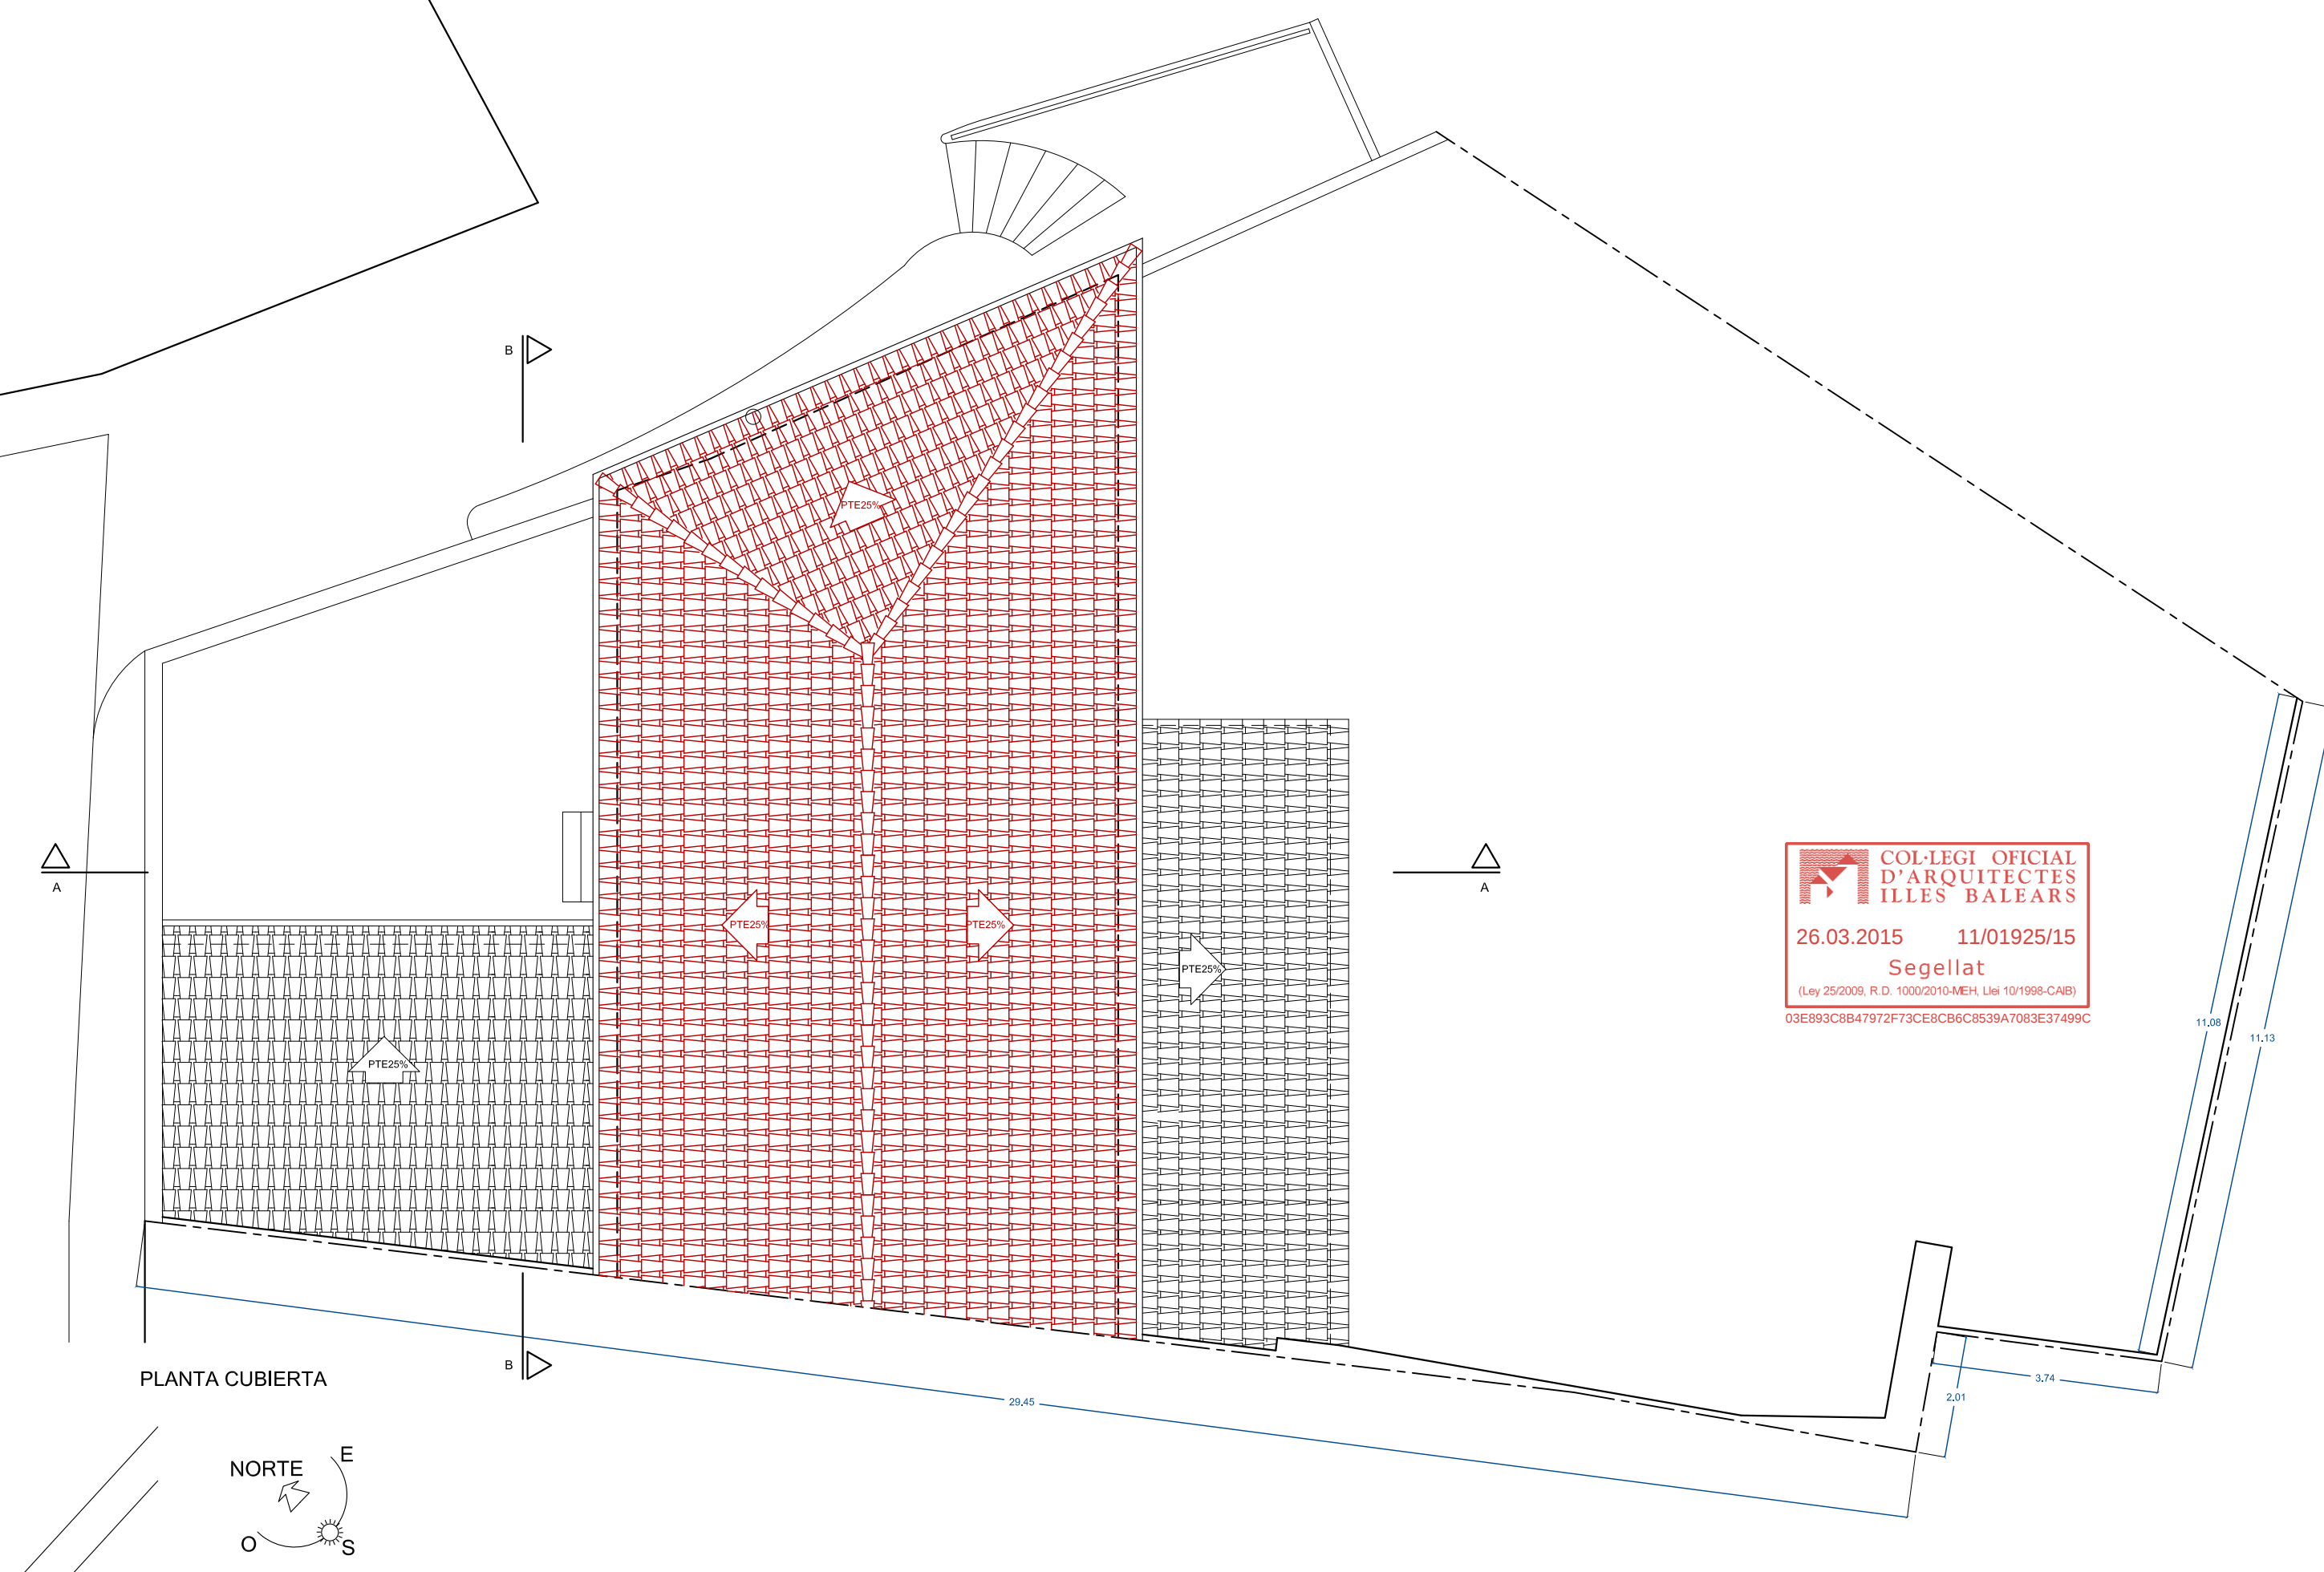
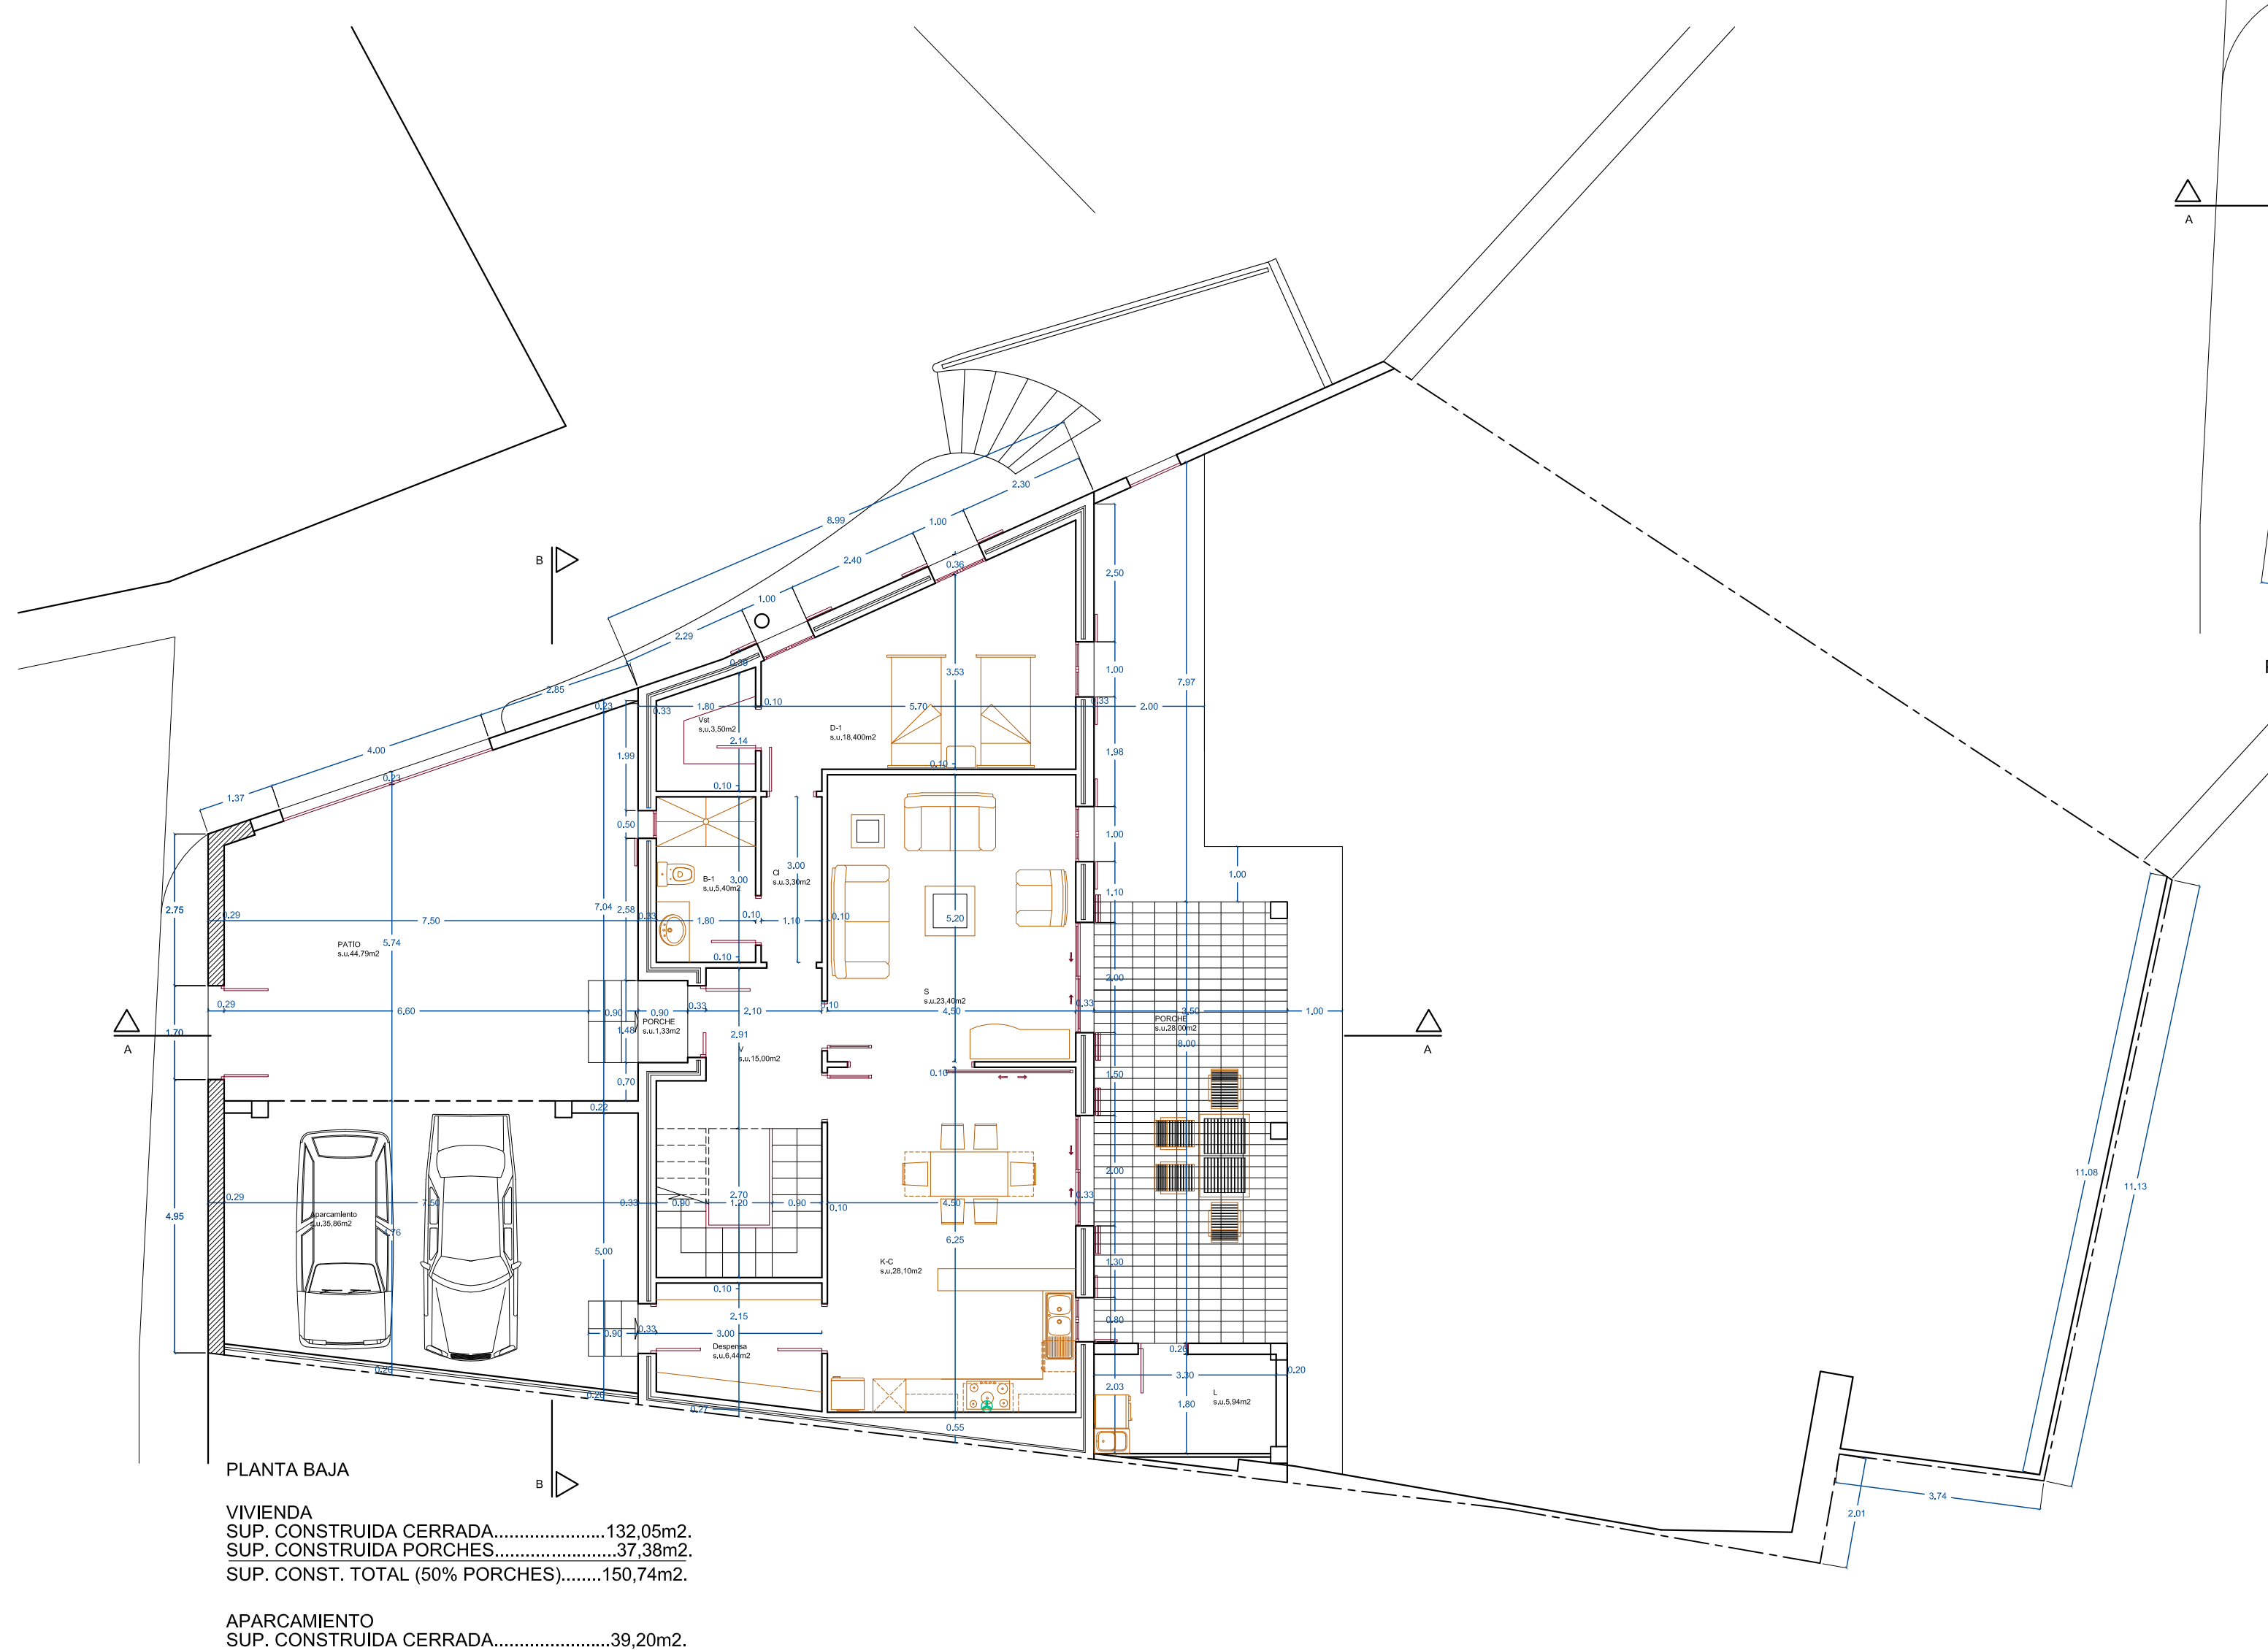


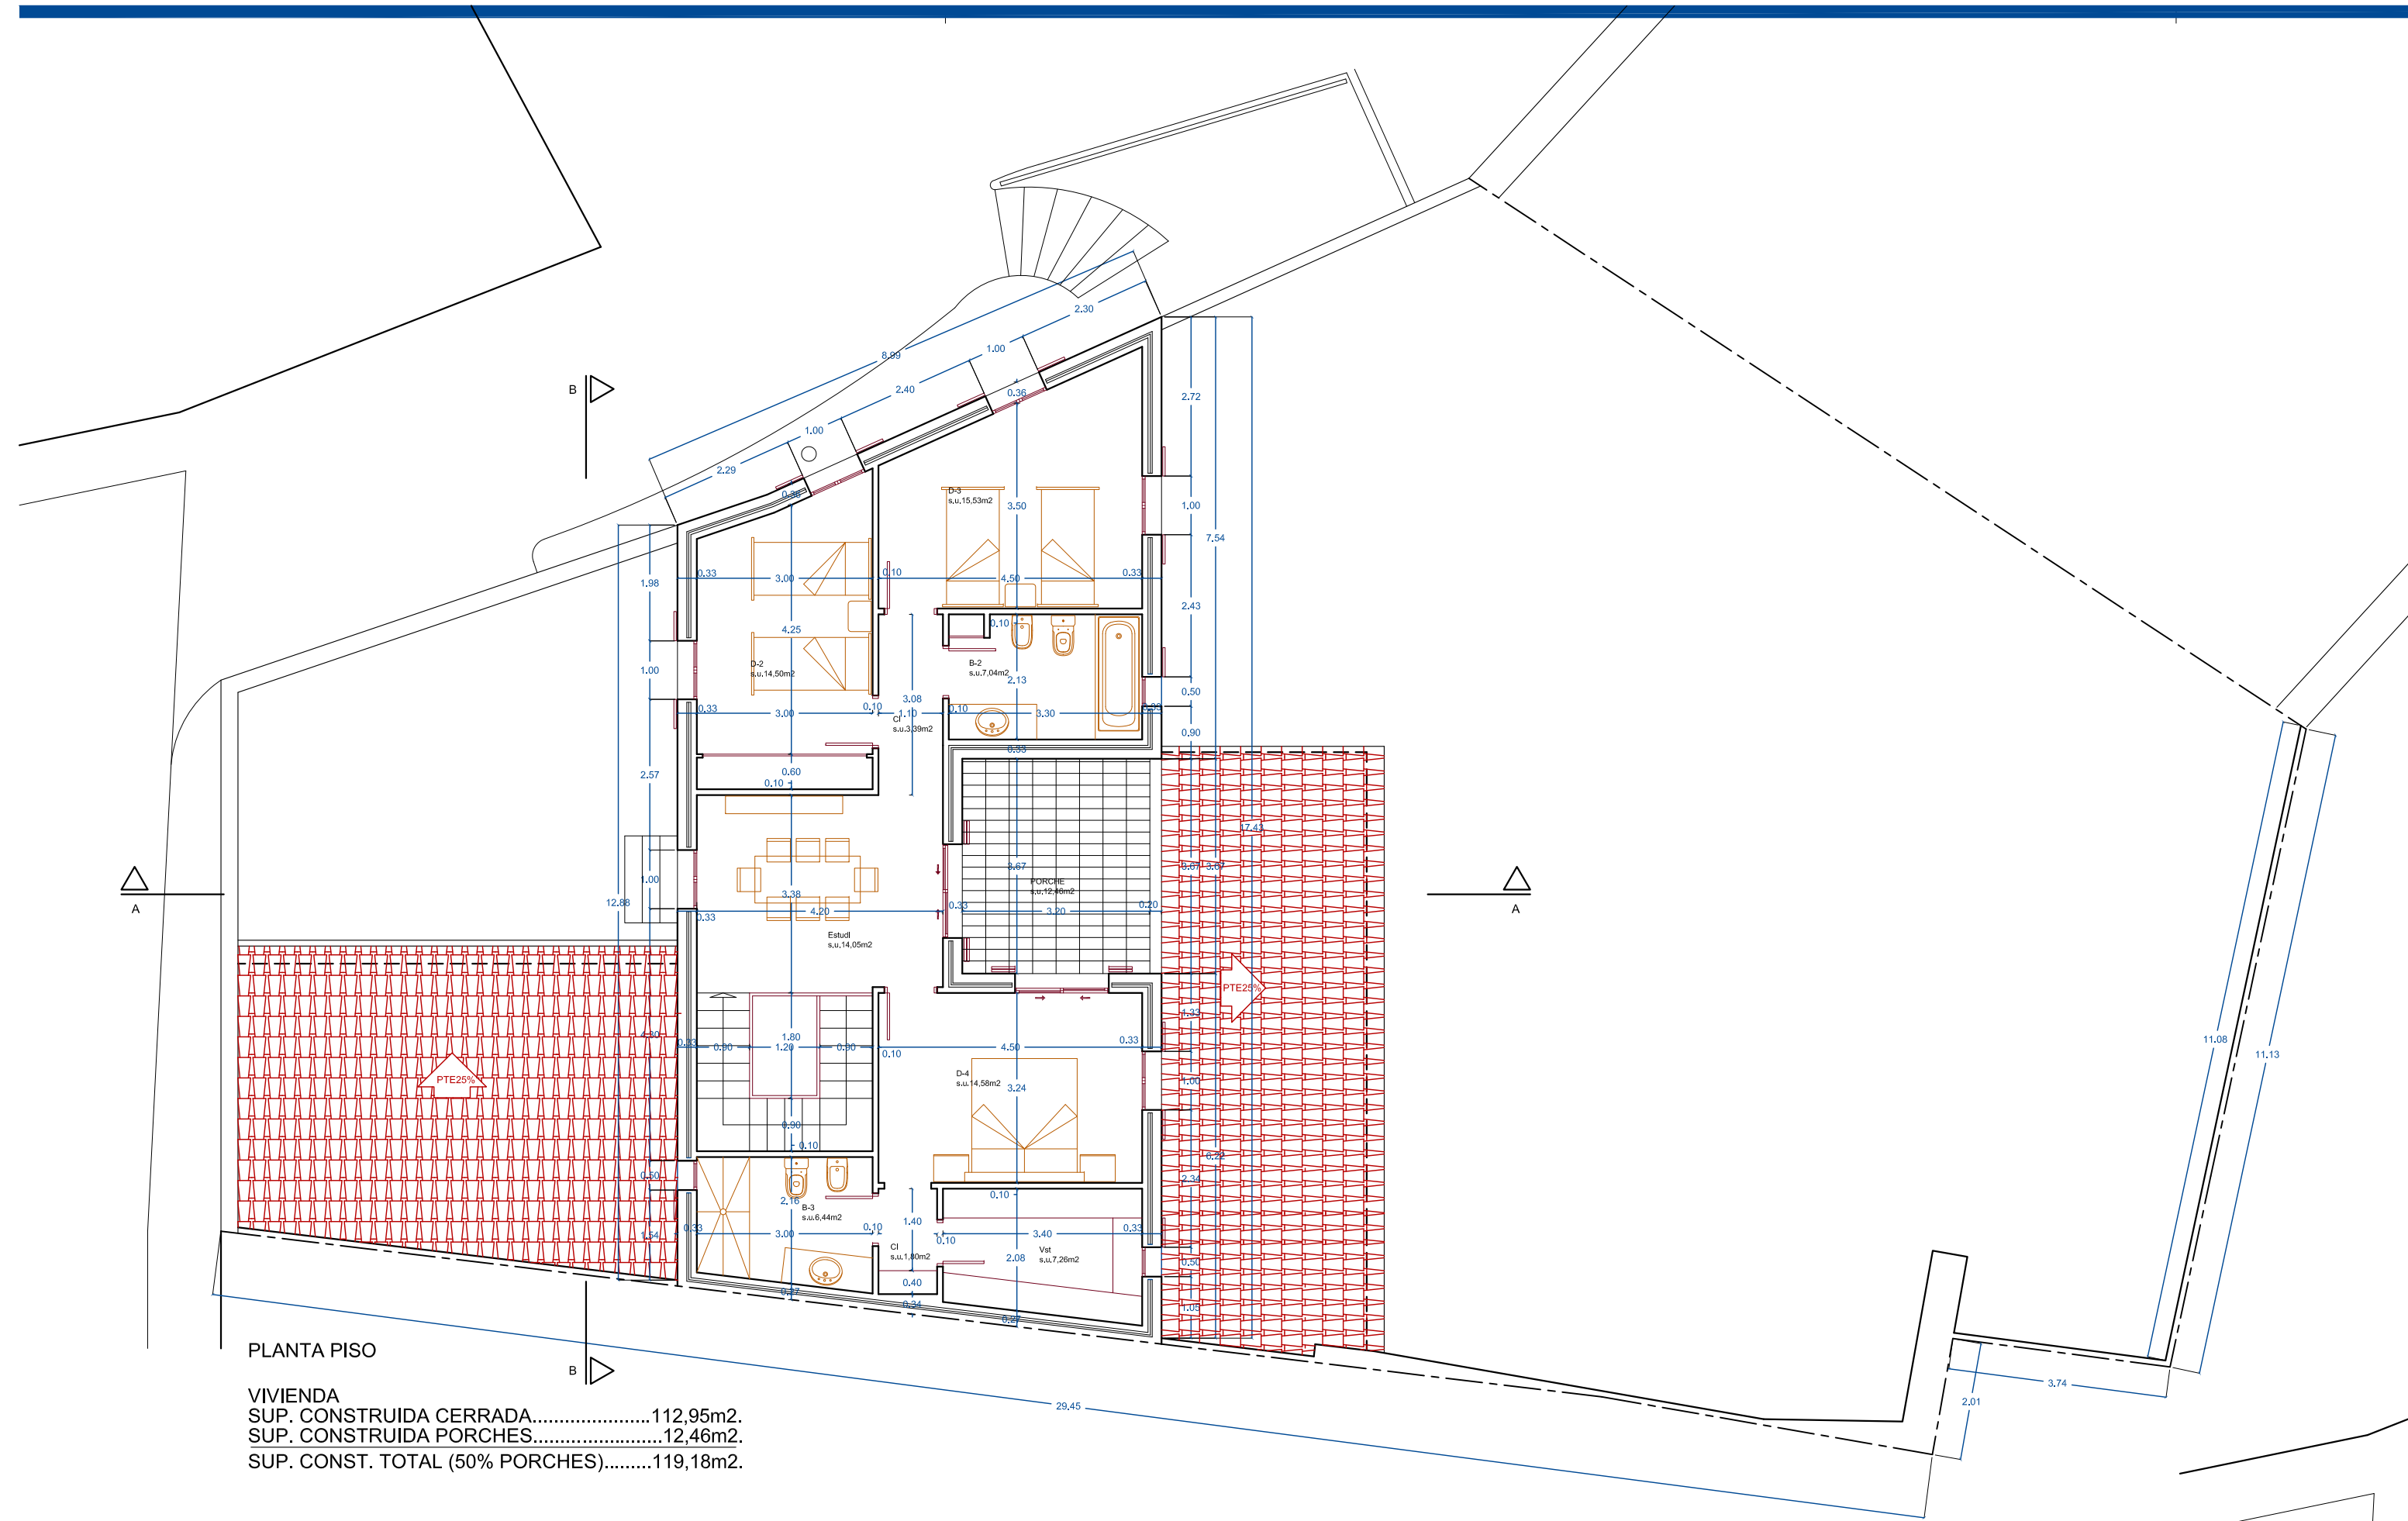


COL·LEGI OFICIAL
 D'ARQUITECTES
 IL·LES BALEARS

26.03.2015 11/01925/15

Segellat

(Llei 25/2006, R.D. 100/2010-MEH, Llei 10/1998-CAB)

03E893CB47972F73CE8CB6C839A7083E37499C

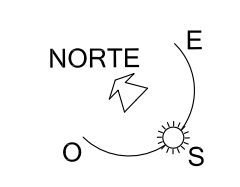






PROYECTO: ESTUDIO DE DETALLE DE ORDENACION DE VOLUMENES.
SITUACION: C/ BISBE MASSANET Nº 28. MURO.
PROMOTOR: D. FRANCISCO FIOI SERRA.

ANTONIO RIERA MARIMON
ARQUITECTE

C/ JOAN CARLES I Nº17 BAJOS. 07440 MURO.
 TEL: 971-861074, 666-872637. FAX: 971-537490.


EL PROMOTOR

PLANO: PLANTAS.
FECHA: MARZO DE 2015 **ESCALA:** 1/100 **EXPEDIENTE:** 01/2015

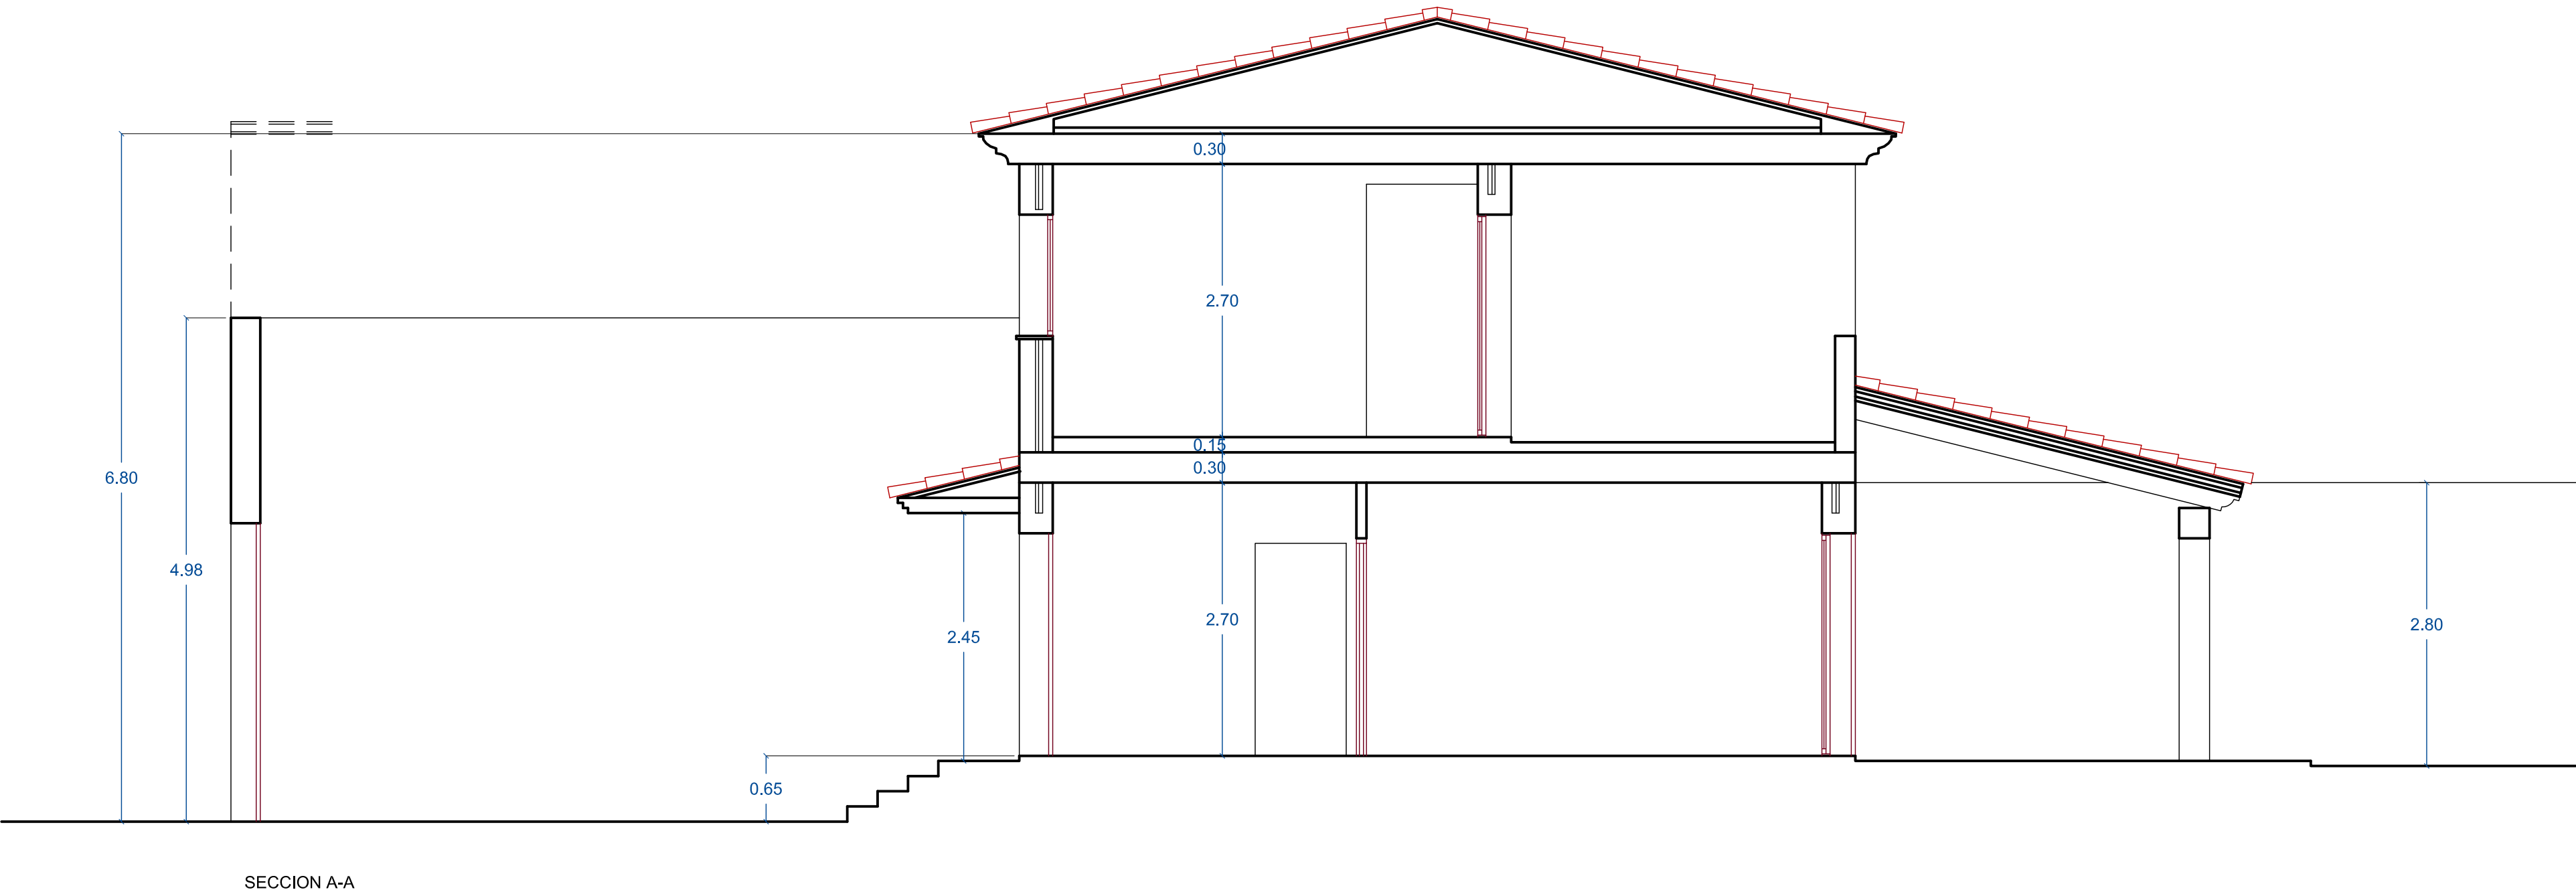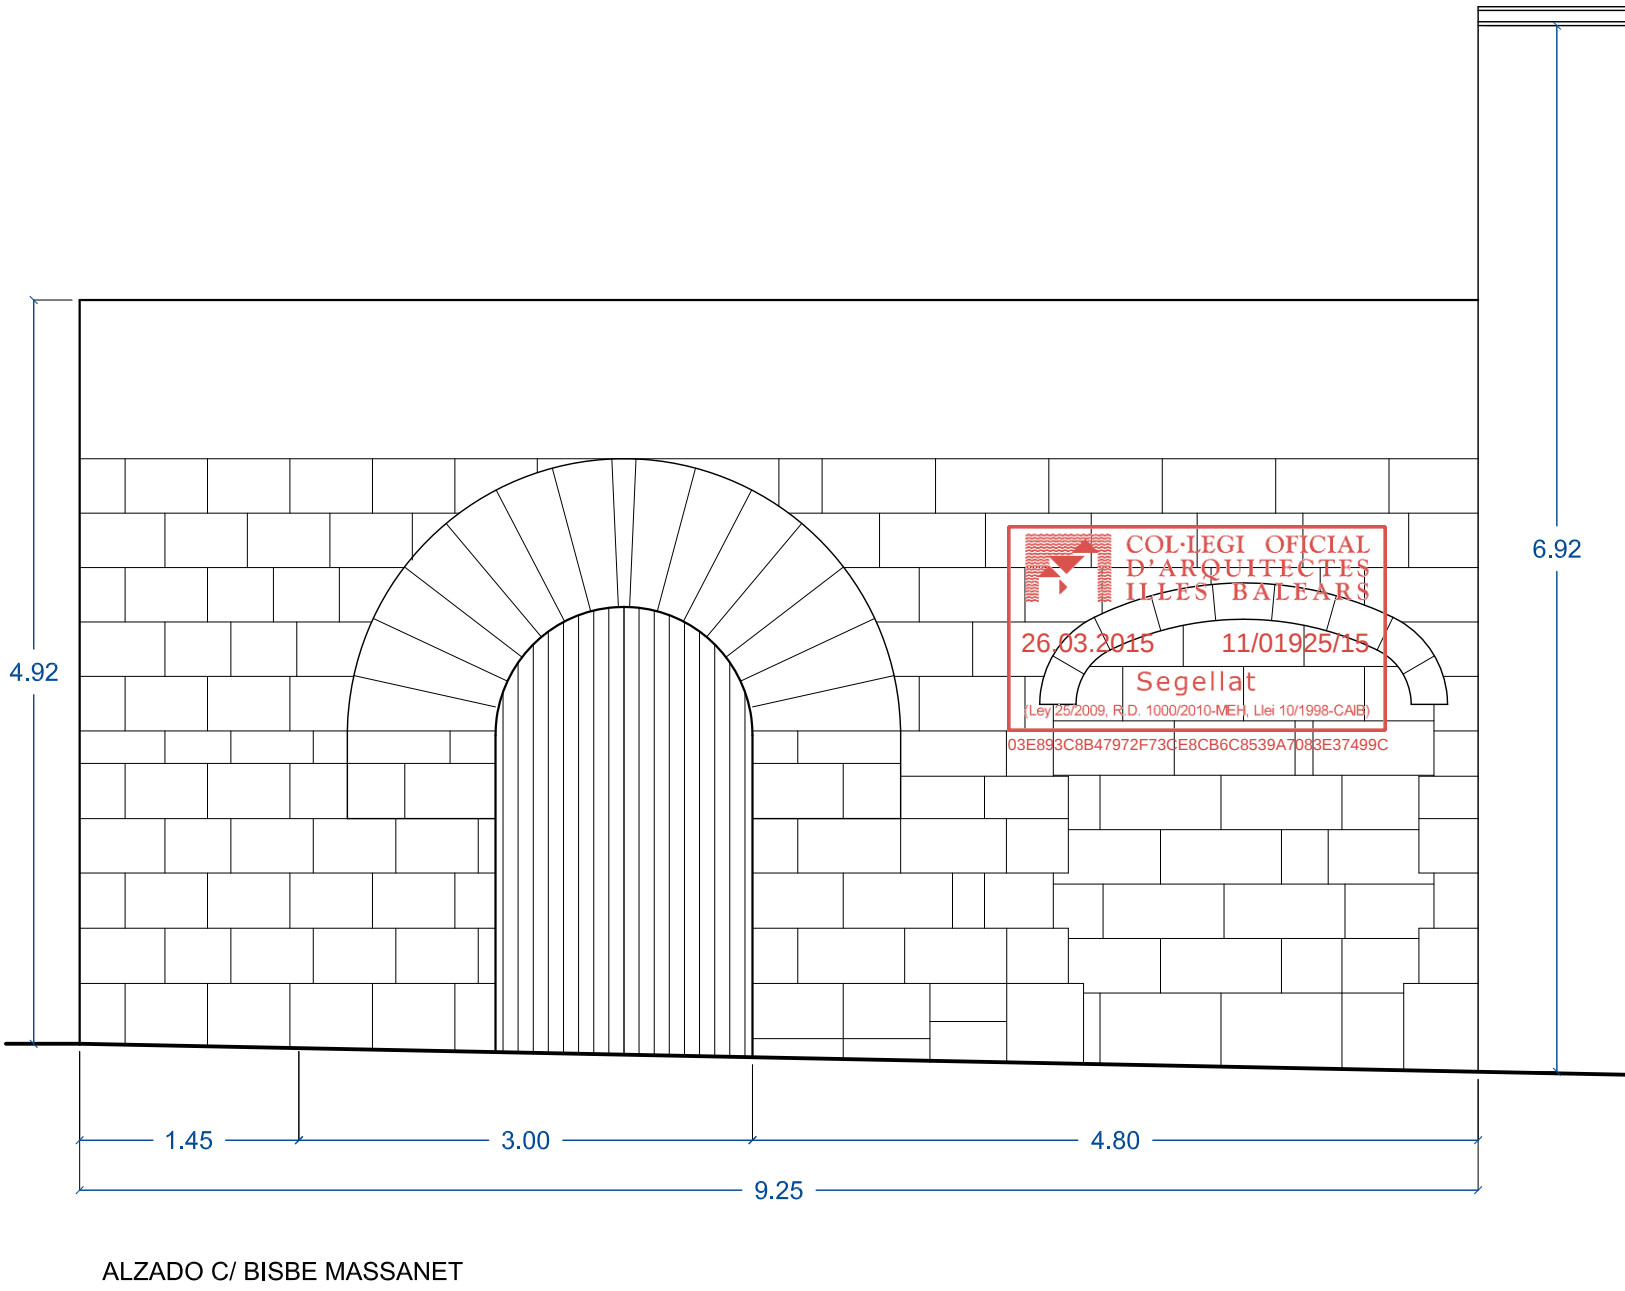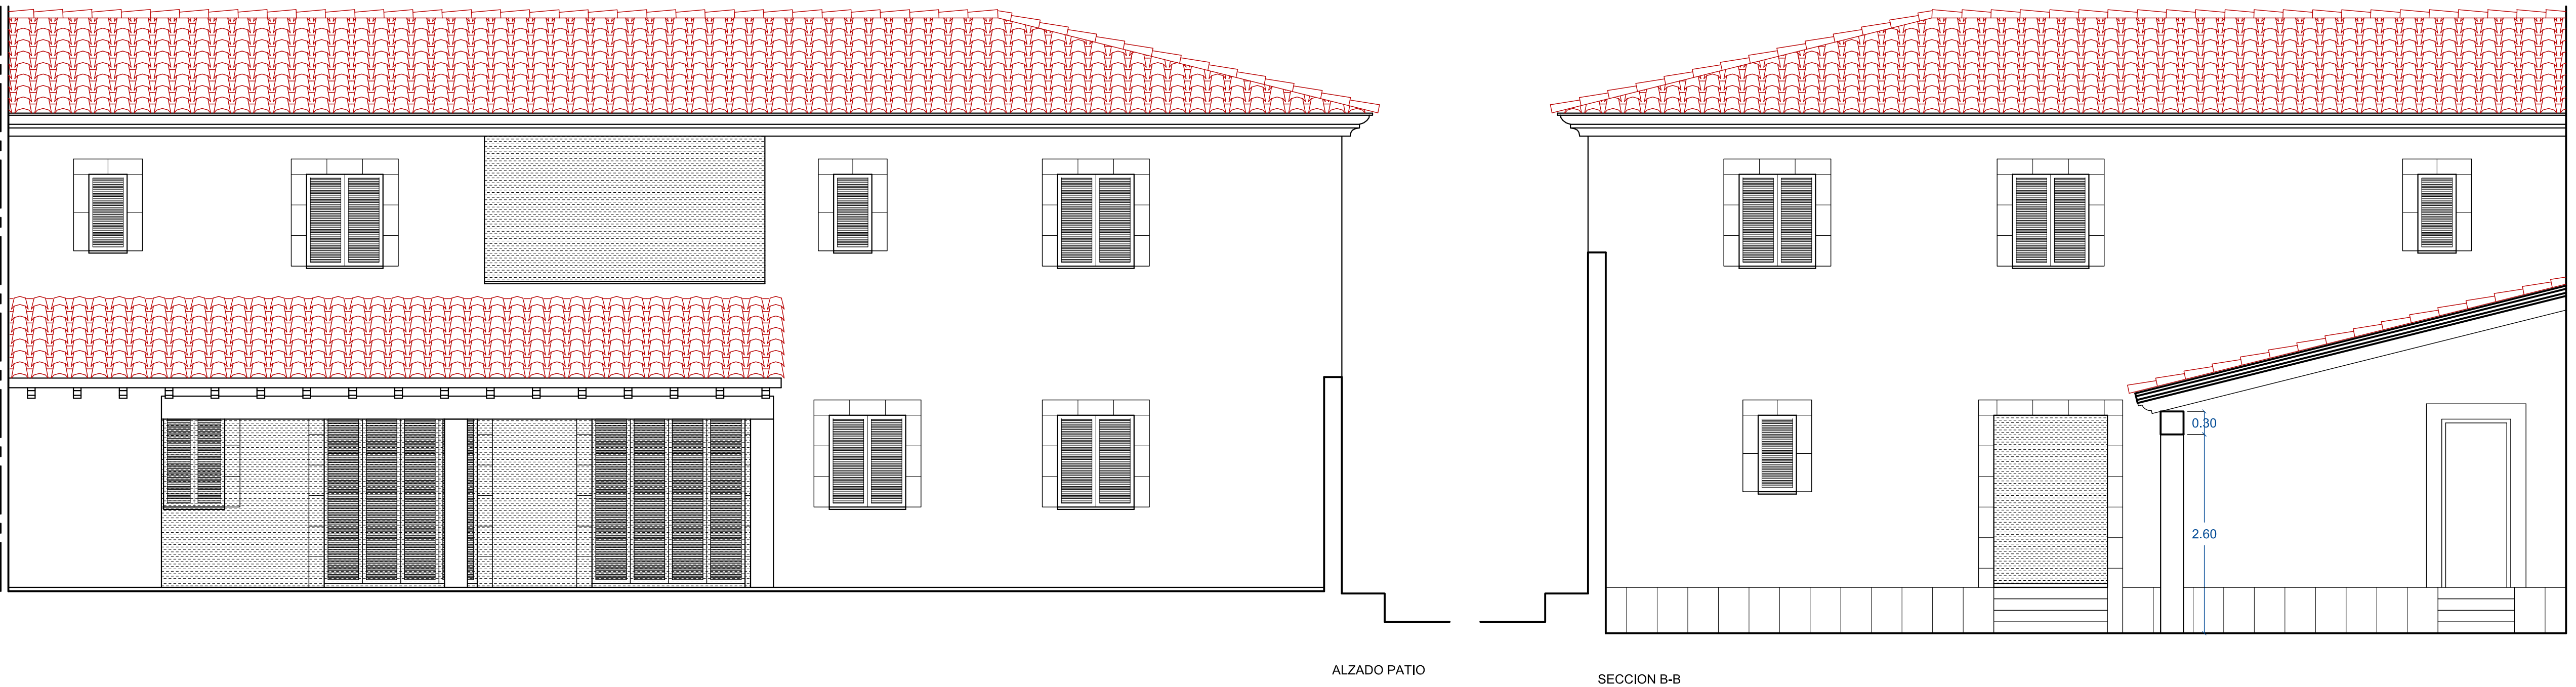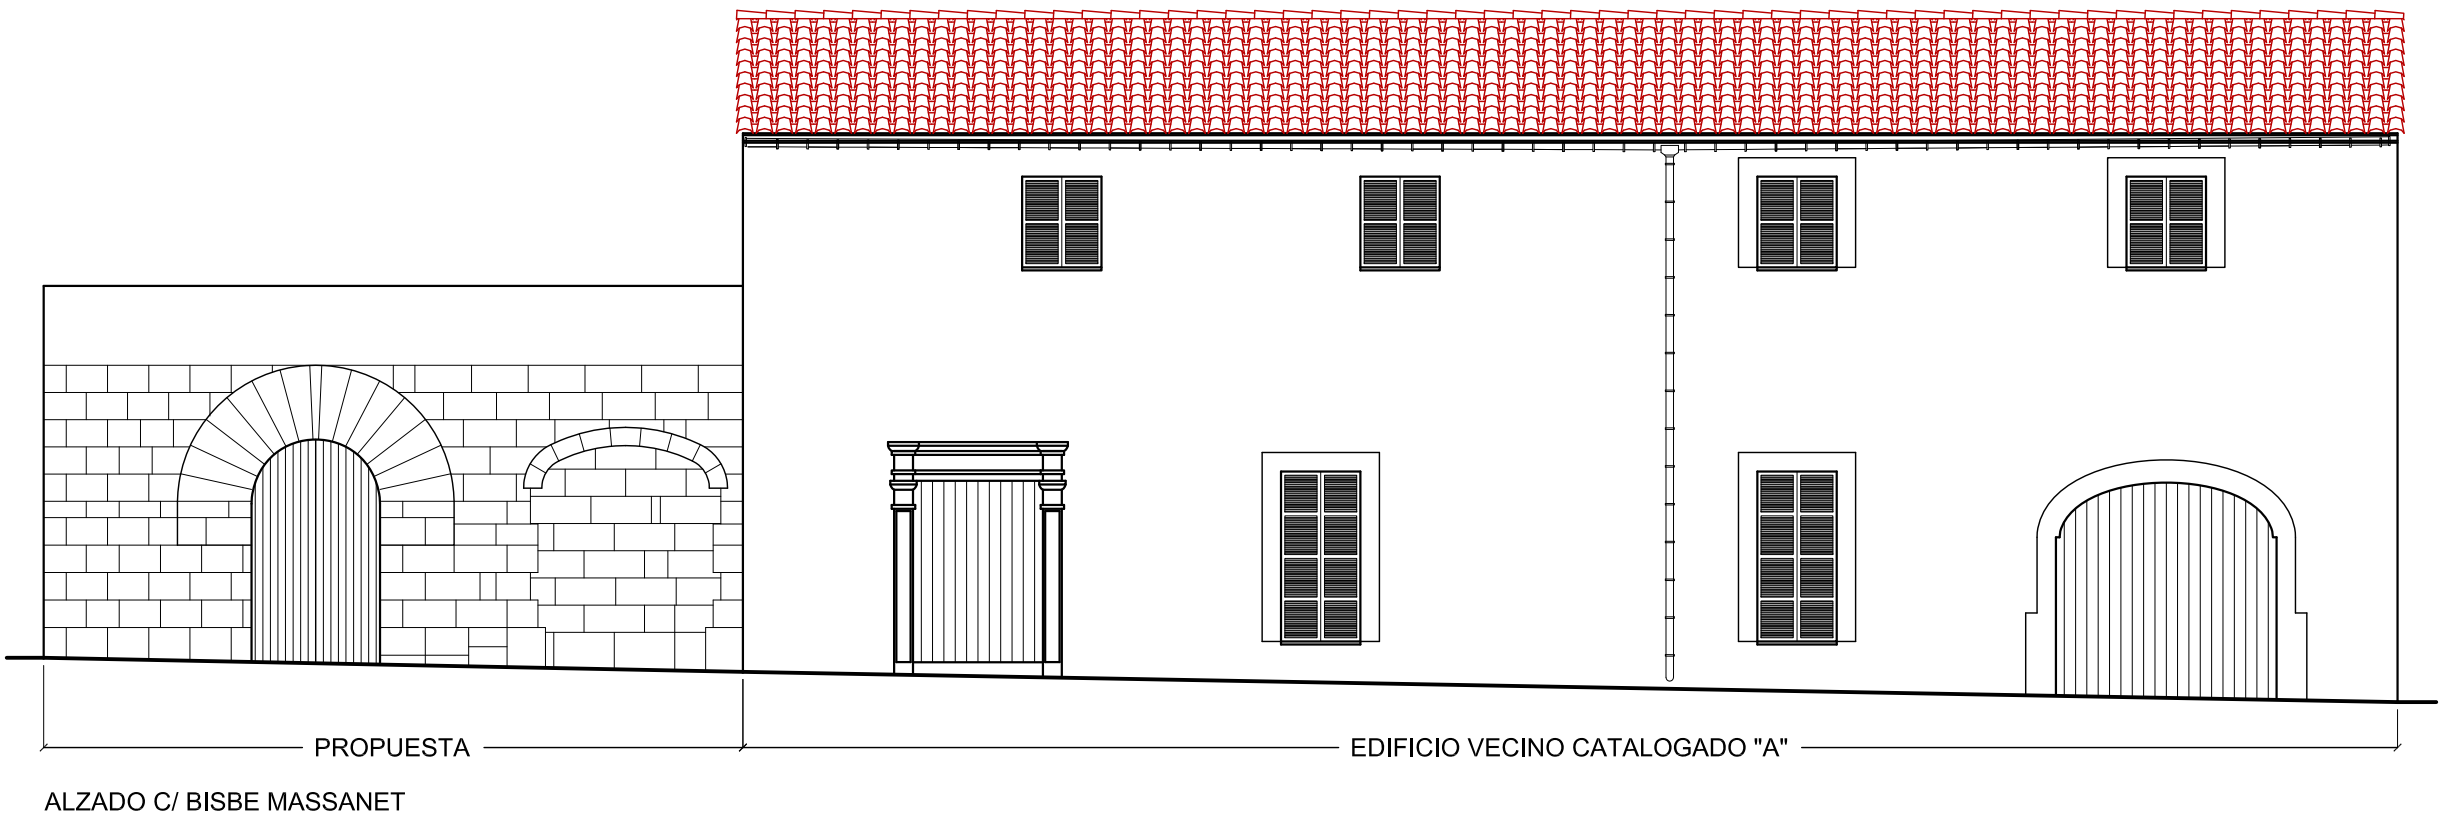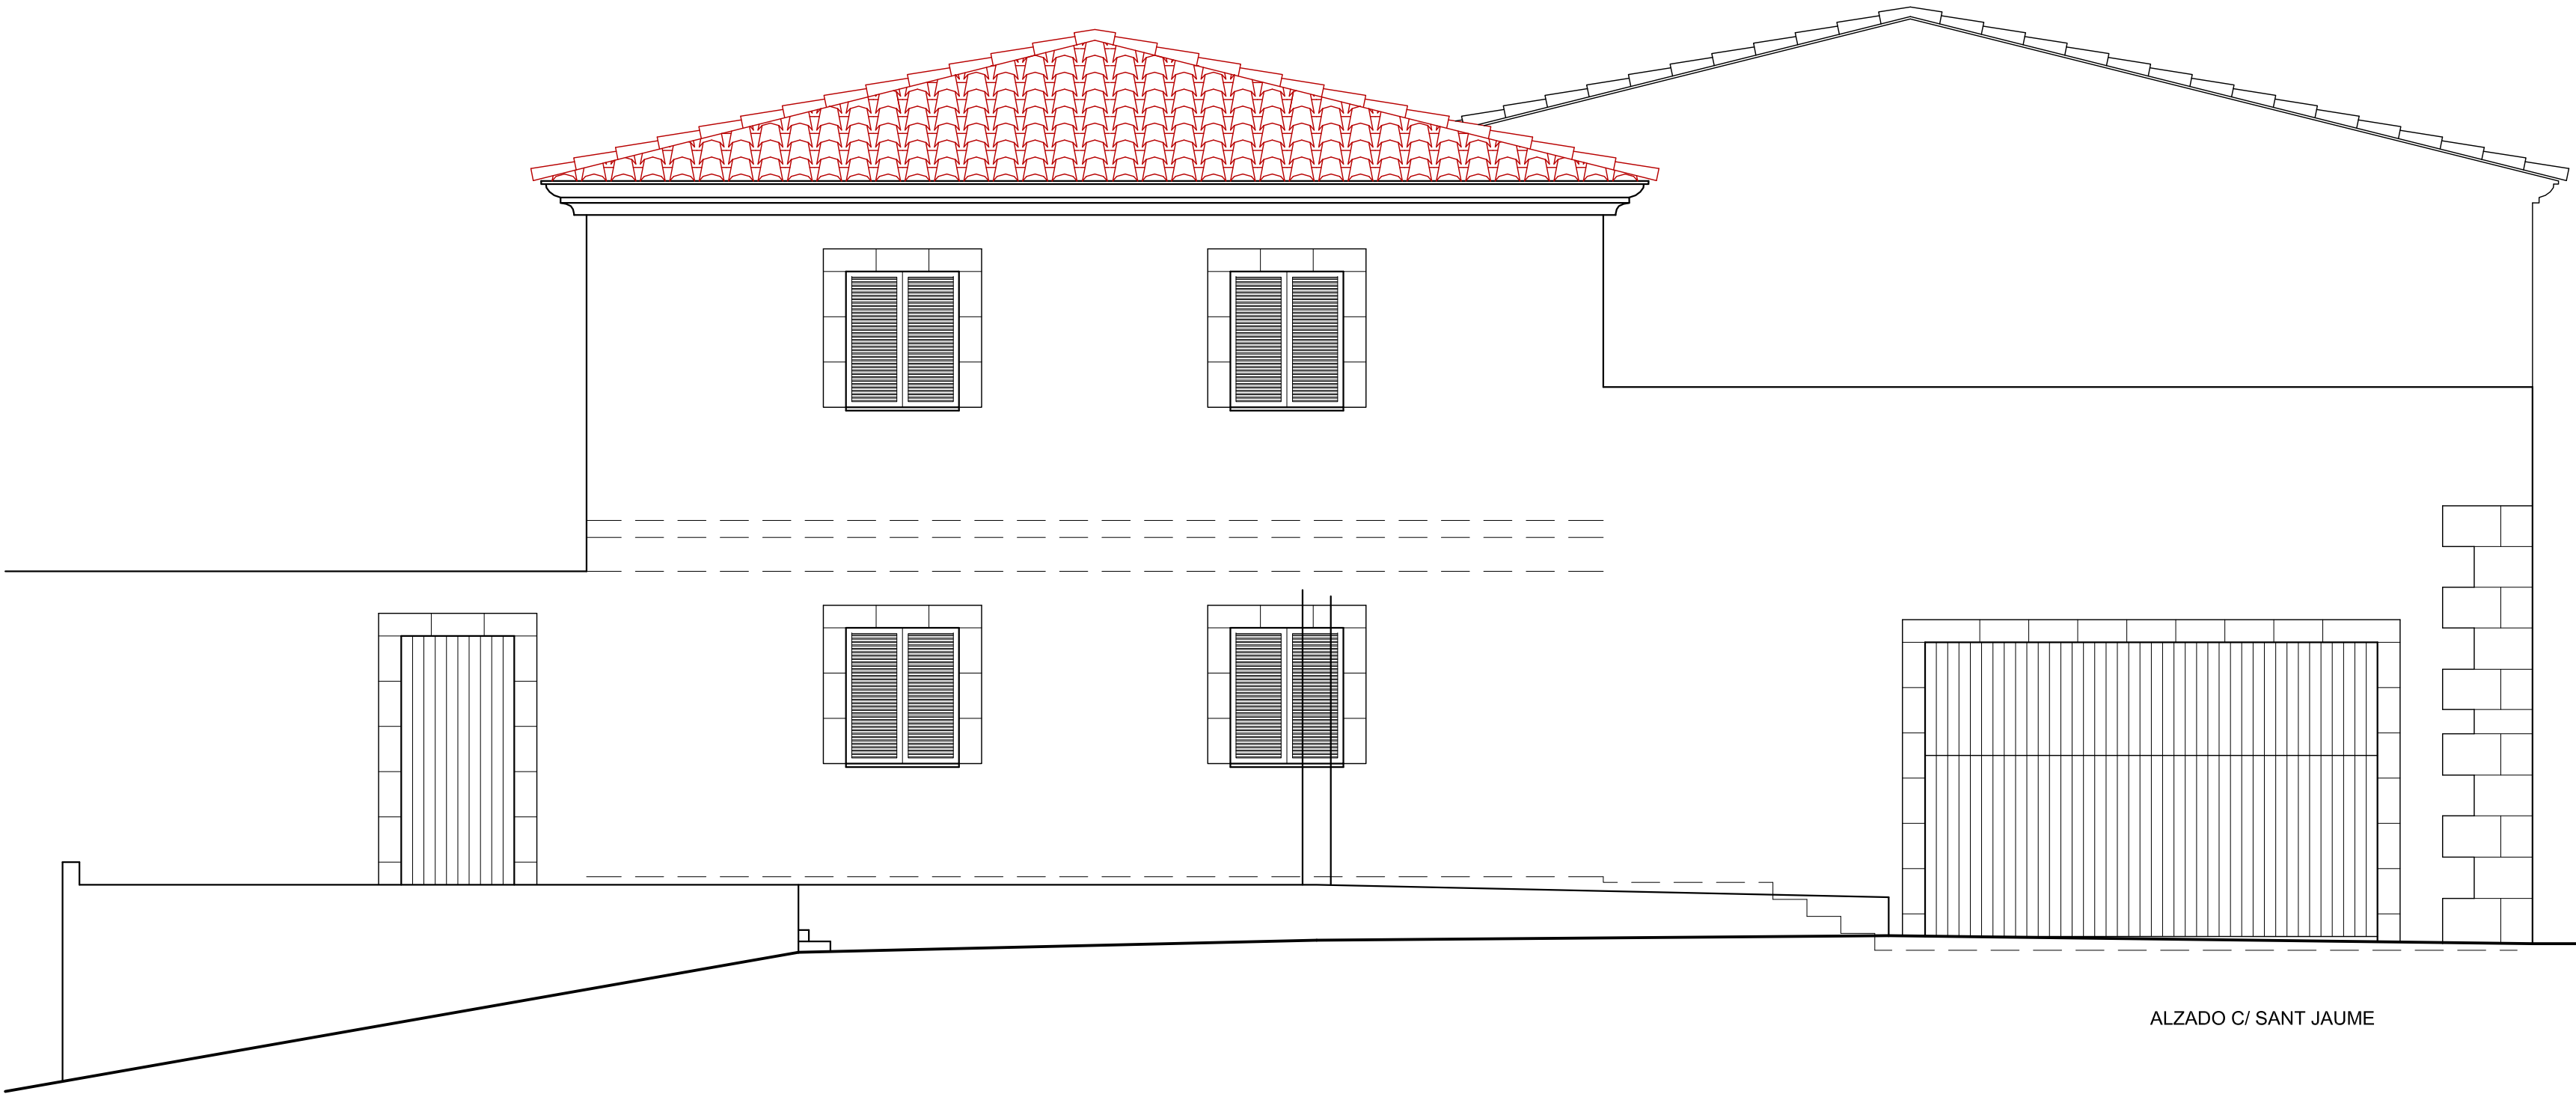

PROYECTO: ESTUDIO DE DETALLE DE ORDENACION DE VOLUMENES.
SITUACION: C/ BISBE MASSANET Nº 28. MUÑO.
PROMOTOR: D. FRANCISCO FIOL SERRA.

ANTONIO RIERA MARIMON
ARQUITECTE

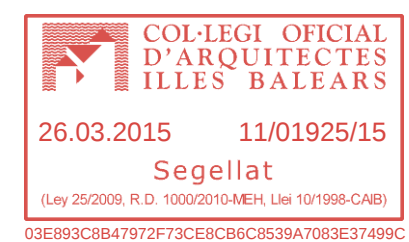

PROYECTO: ESTUDIO DE DETALLE DE ORDENACION DE VOLUMENES.

SITUACION: C/ BISBE MASSANET Nº 28. MURO.

PROMOTOR: D. FRANCISCO FIOL SERRA.

 **ANTONIO RIERA MARIMON**
ARQUITECTE

C/ JOAN CARLES I, Nº17. BAJOS. 07440 MURO.
TEL: 971-861074. 666-872637. FAX: 971-537490.

EL PROMOTOR

PLANO: VOLUMETRIA.

FECHA: MARZO DE 2015

ESCALA: 1/100

EXPEDIENTE: 01/2015